






**PLANOS DE
PROPUESTAS PARA
CIRCUITO CERRADO DE TELEVISION**

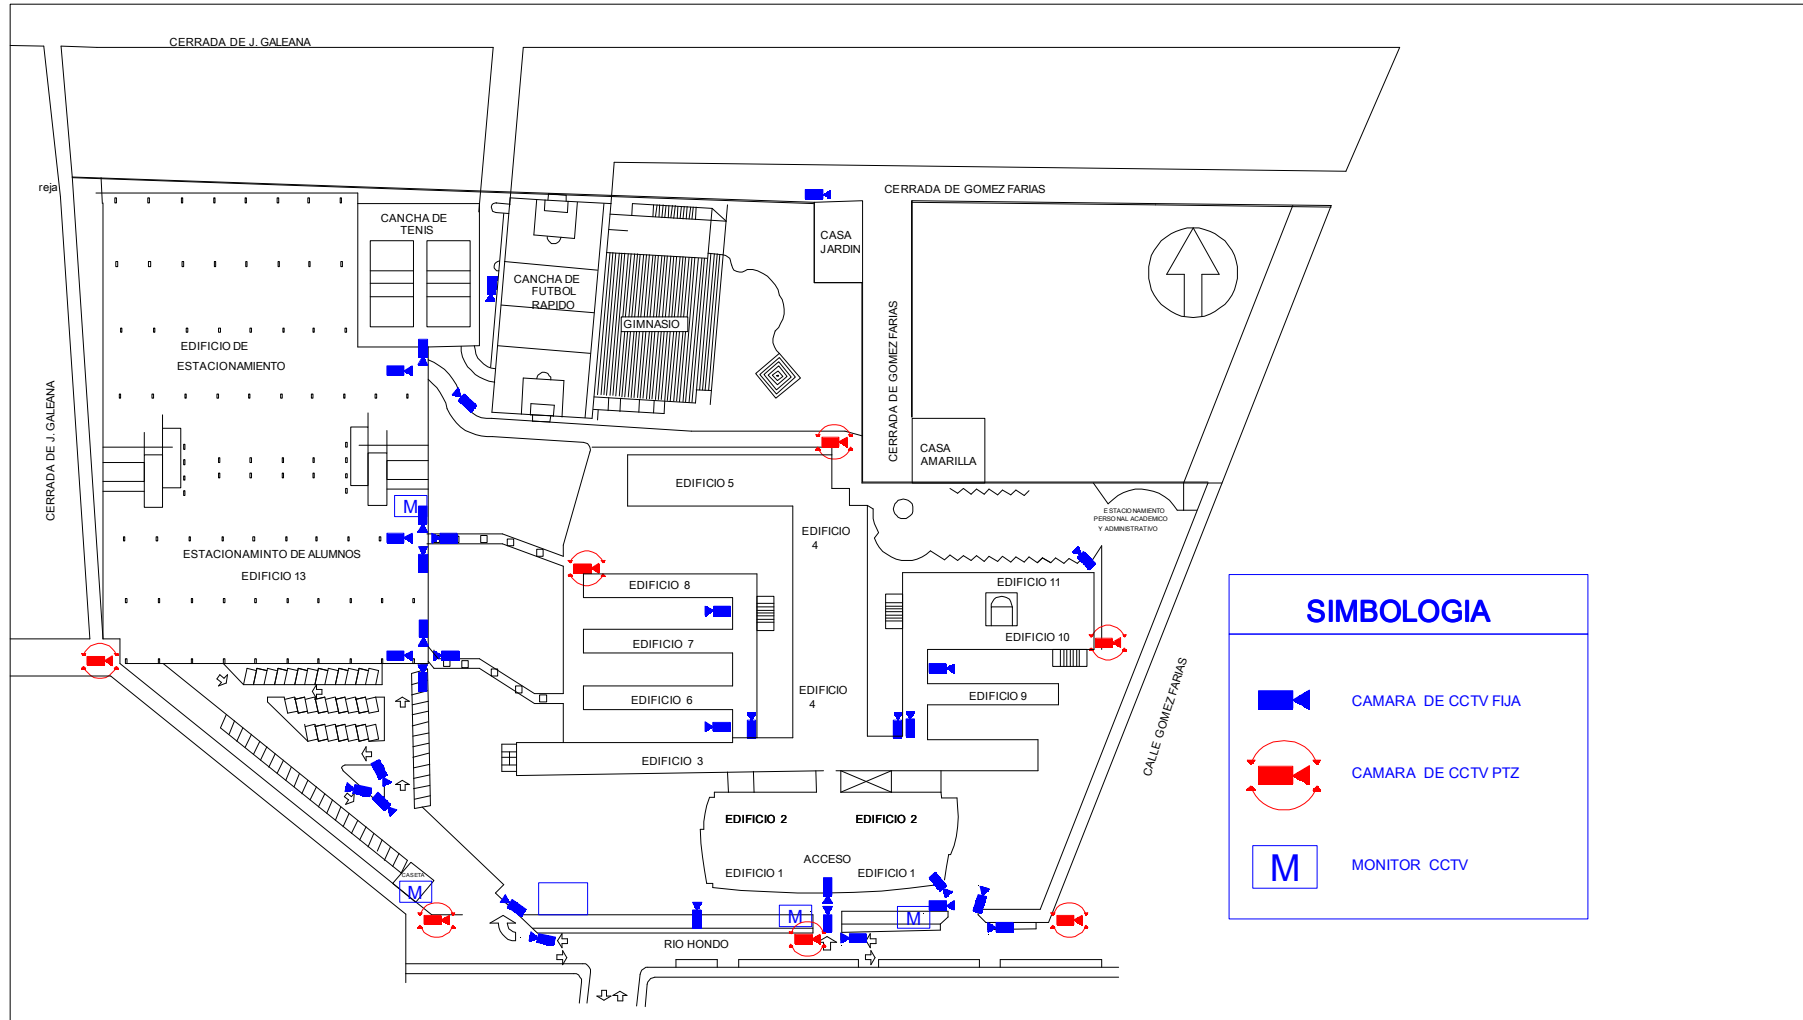


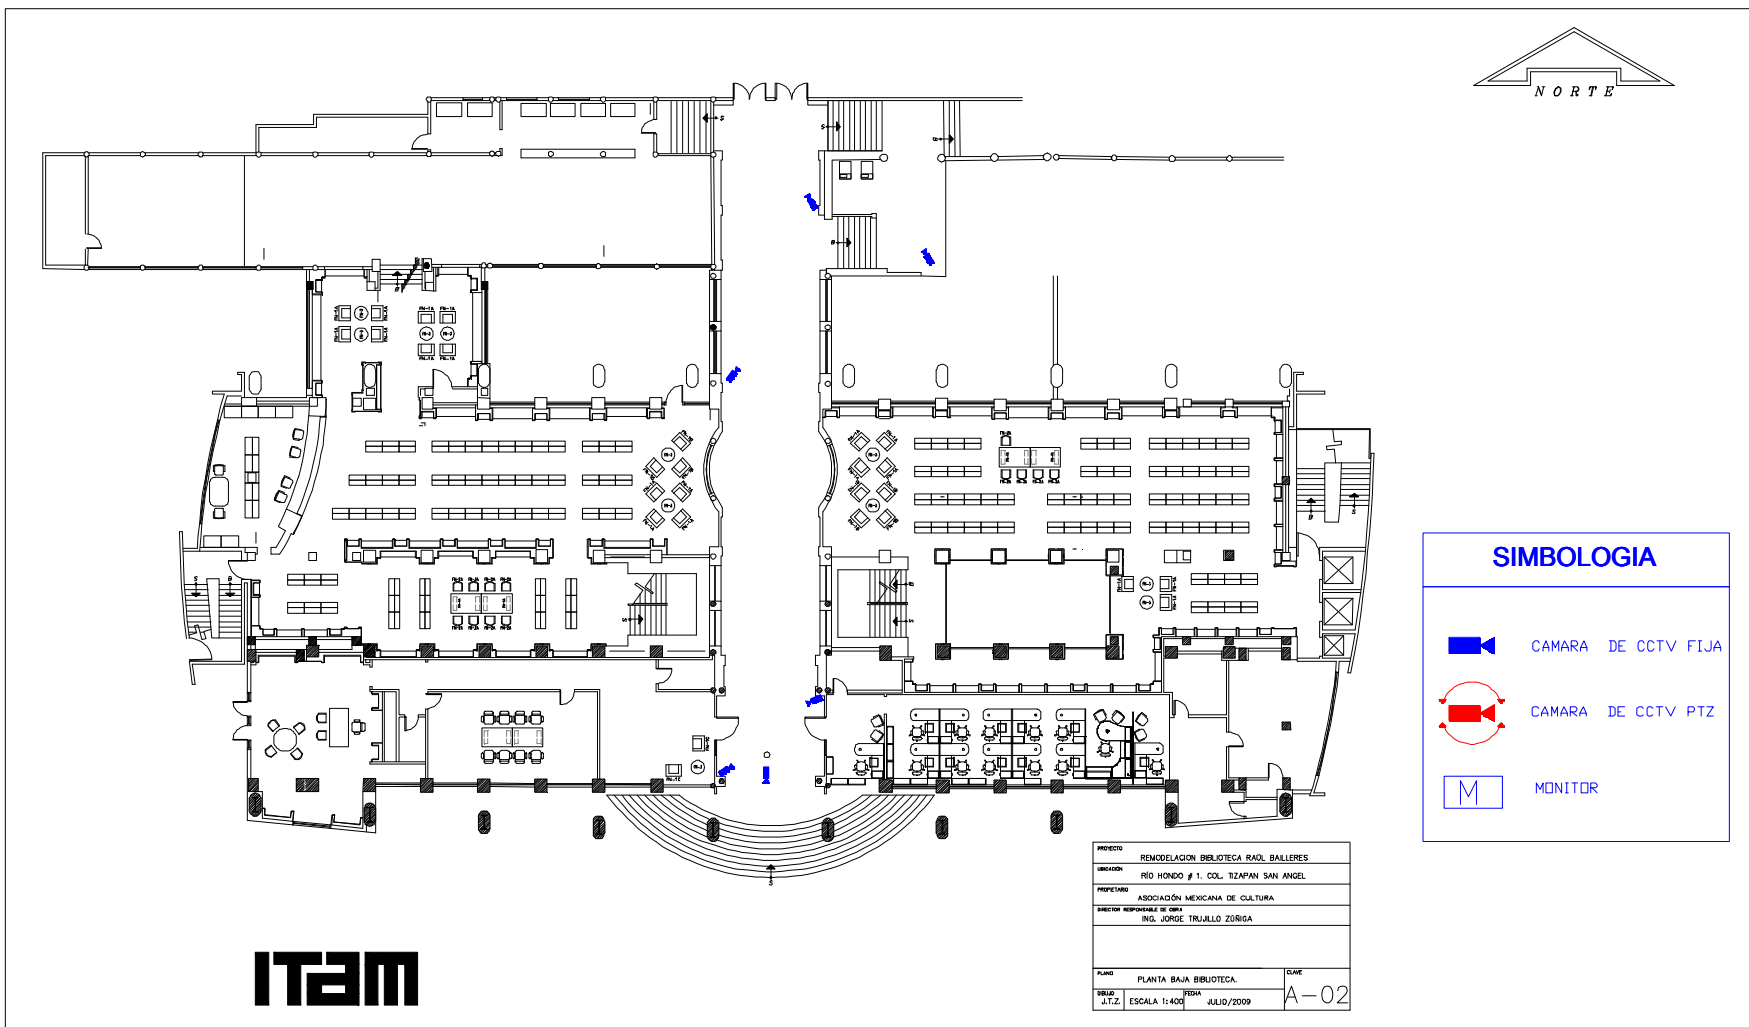


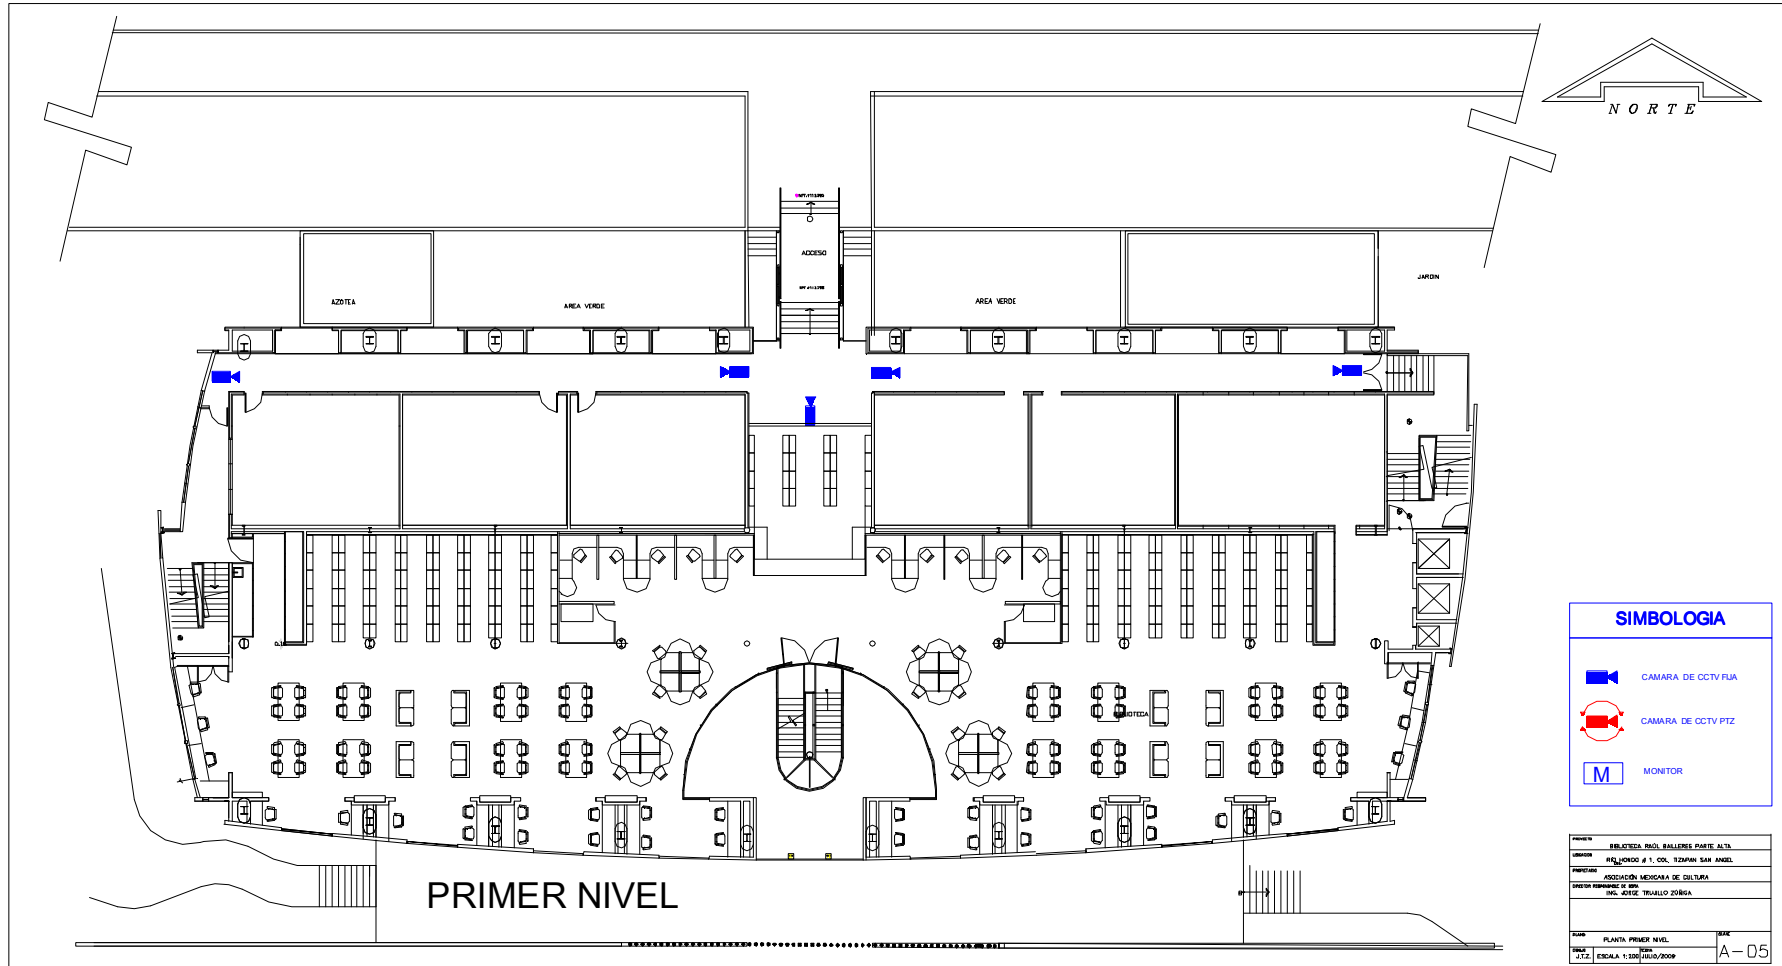

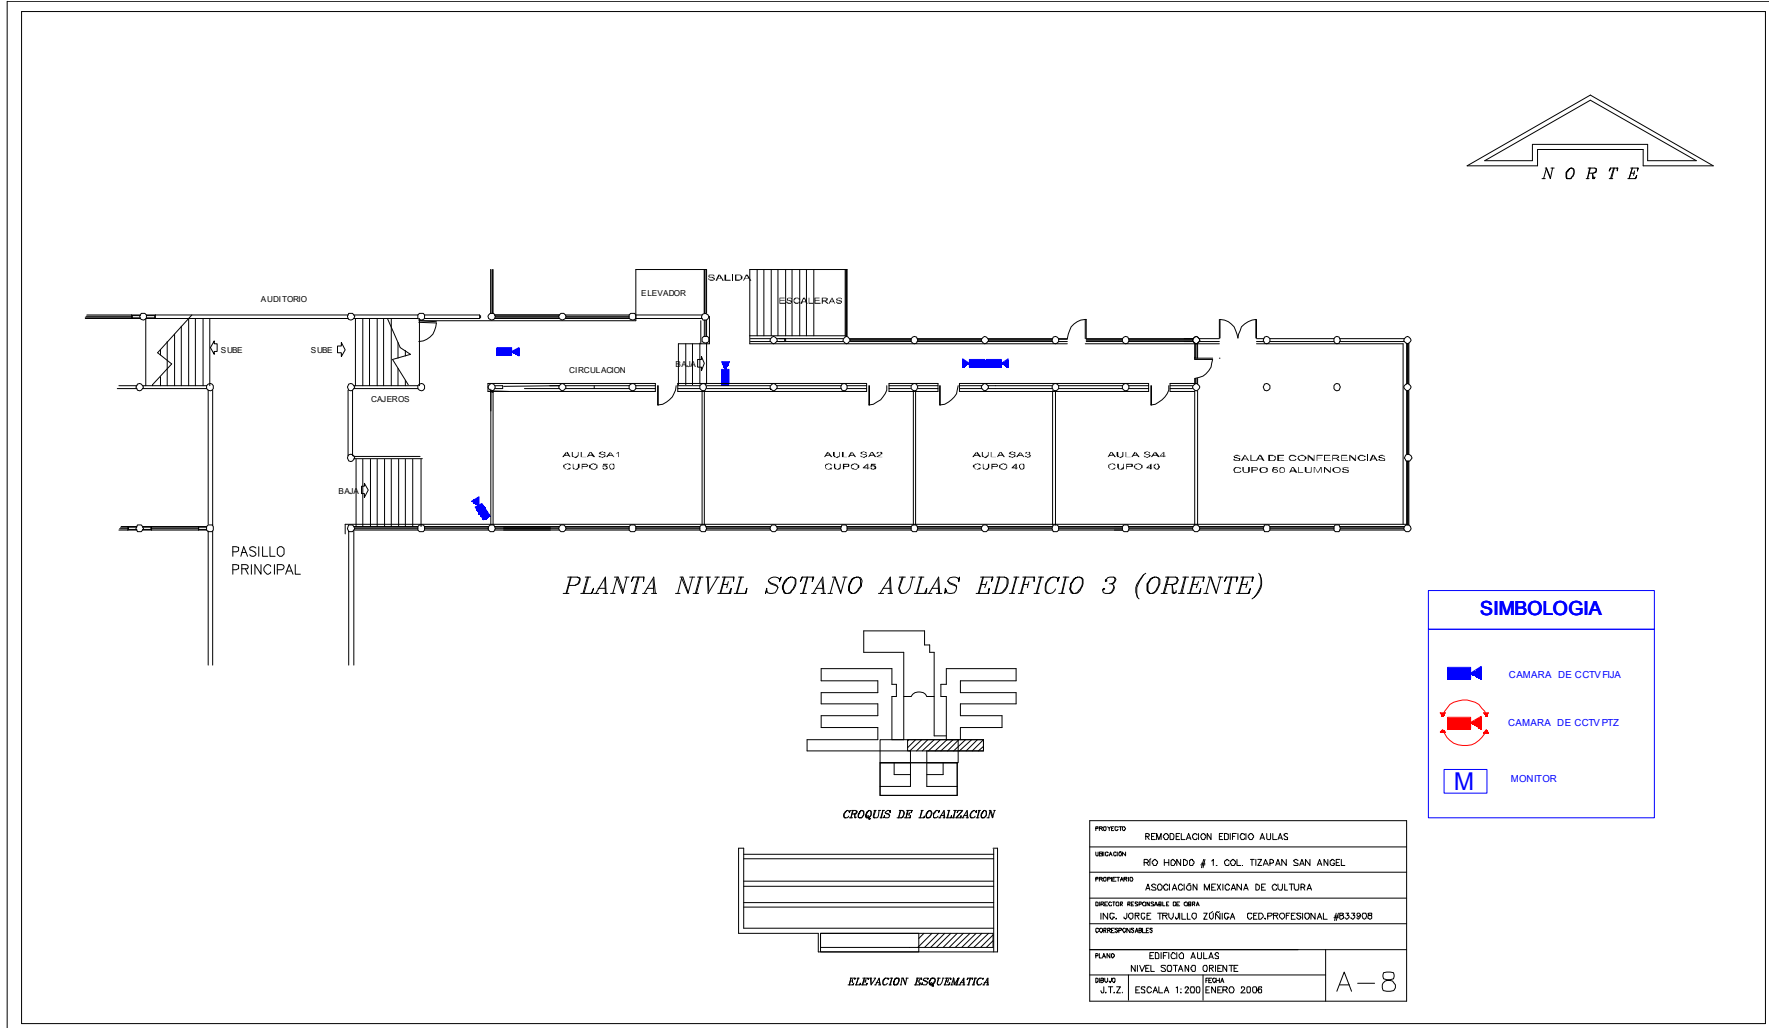


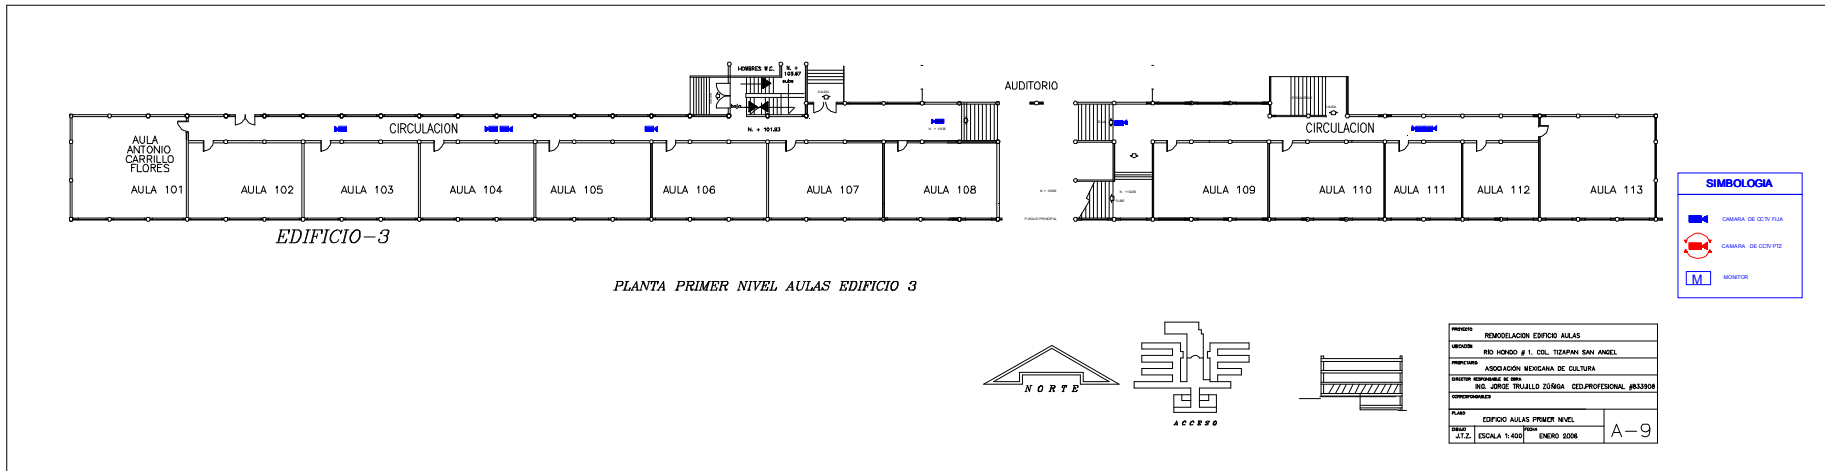


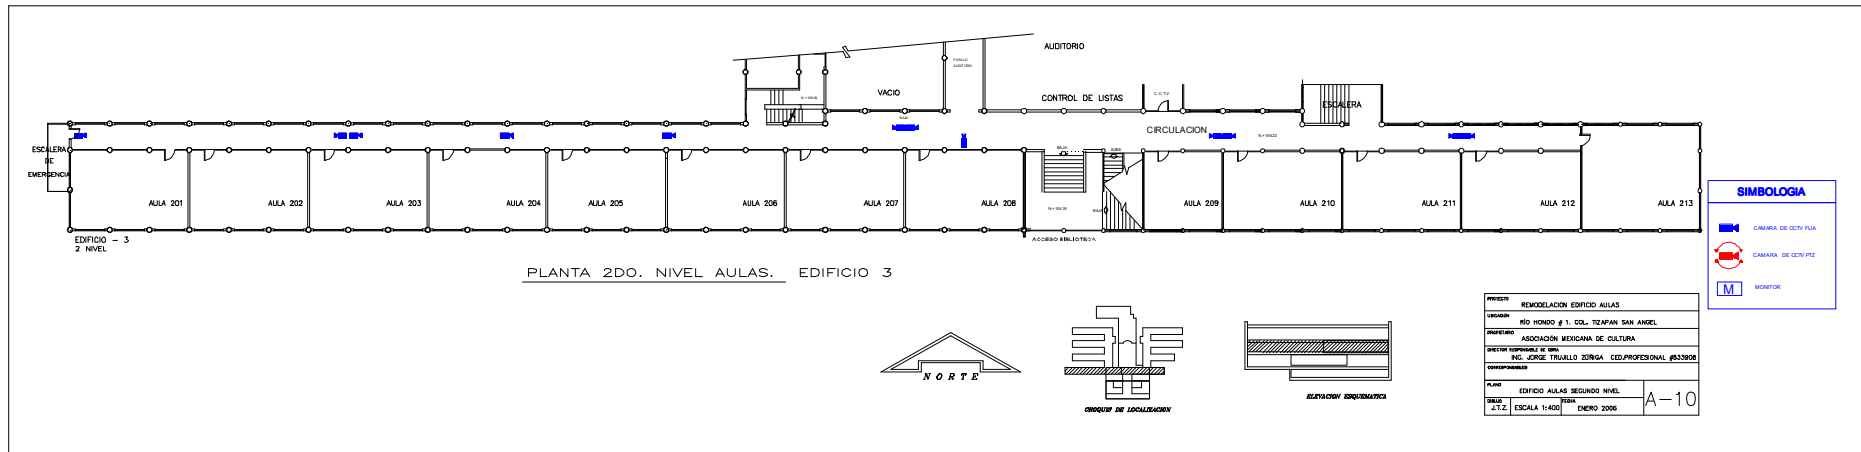


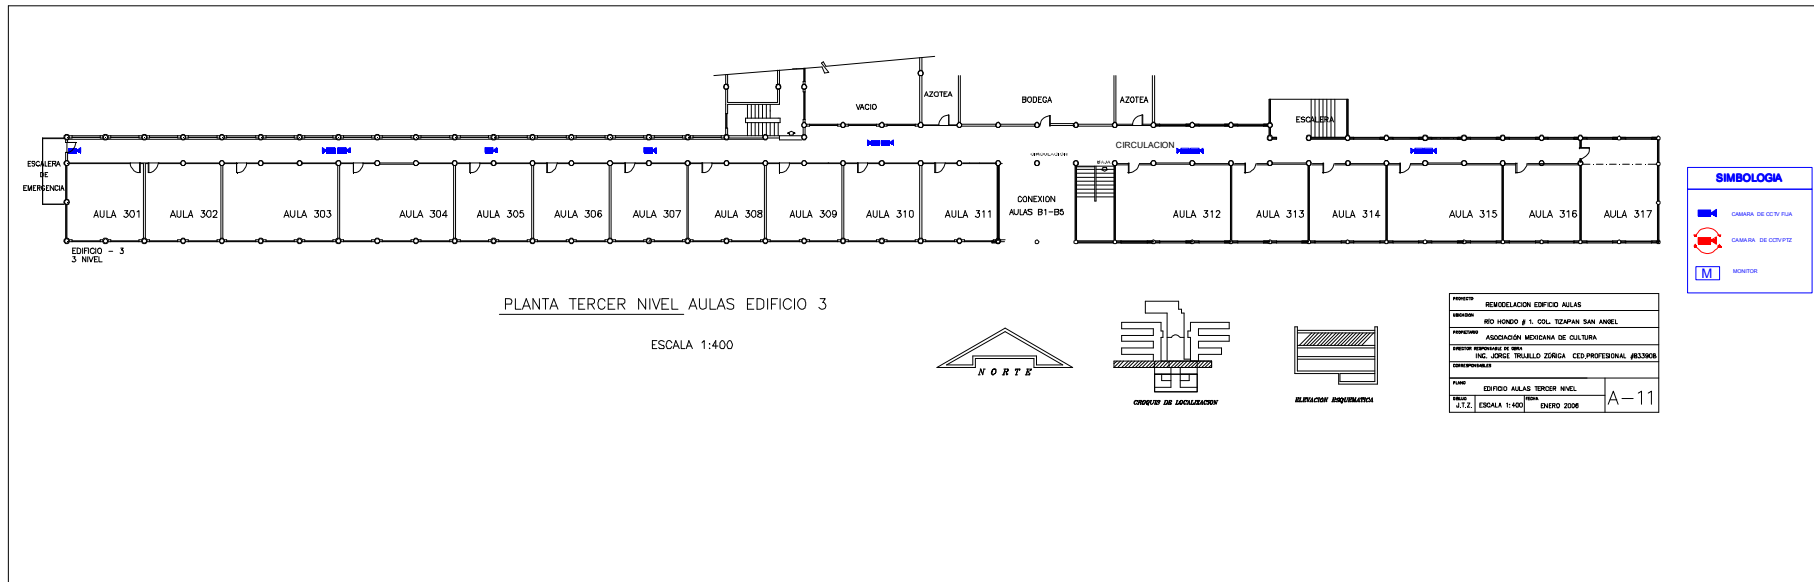


SIMBOLOGIA	
	CAMARA DE CCTV FLUJA
	CAMARA DE CCTV FICHA
	MONITOR

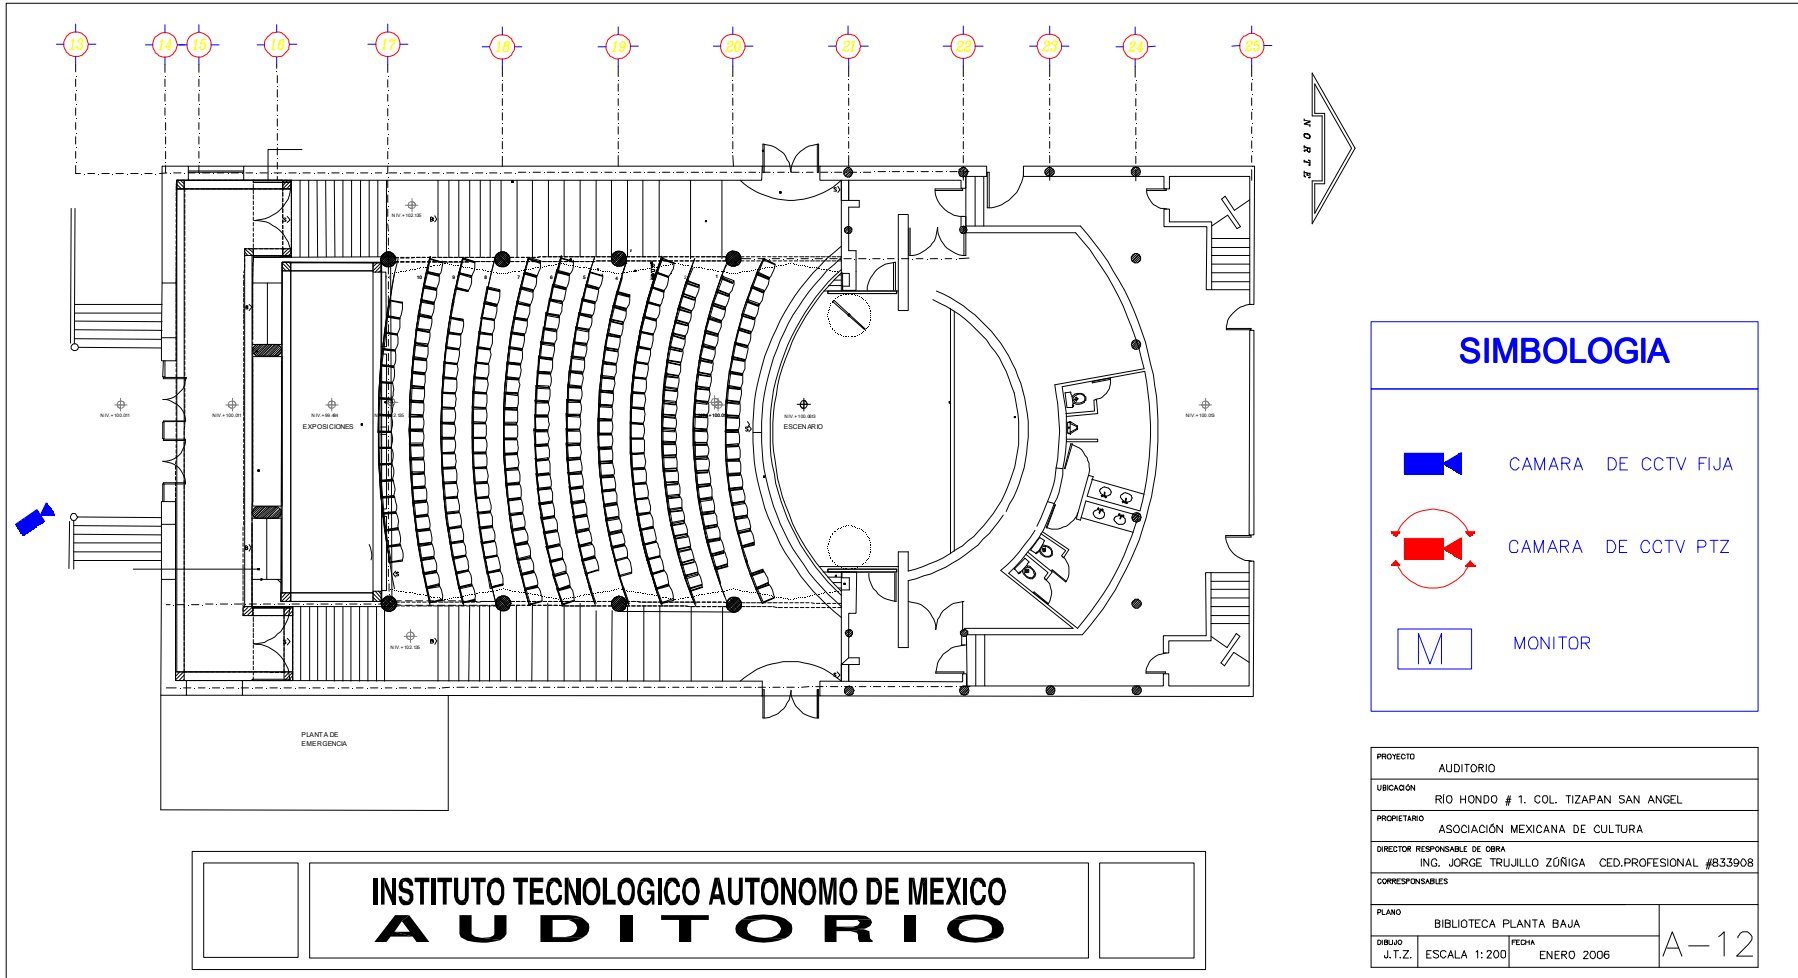

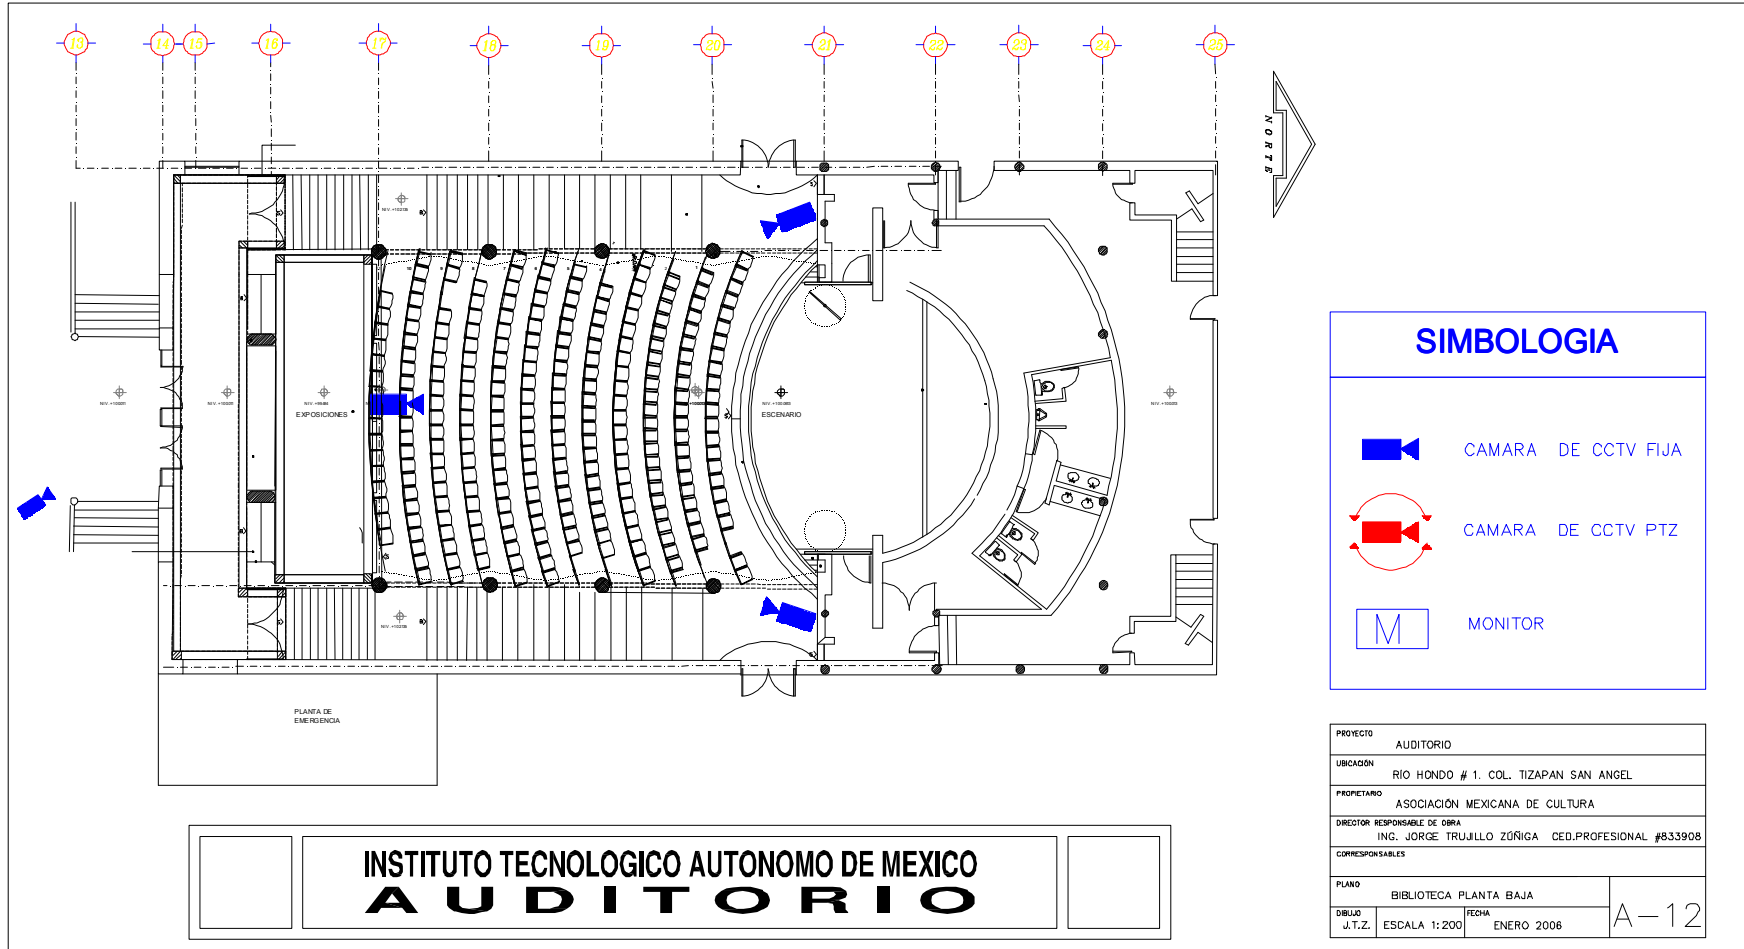

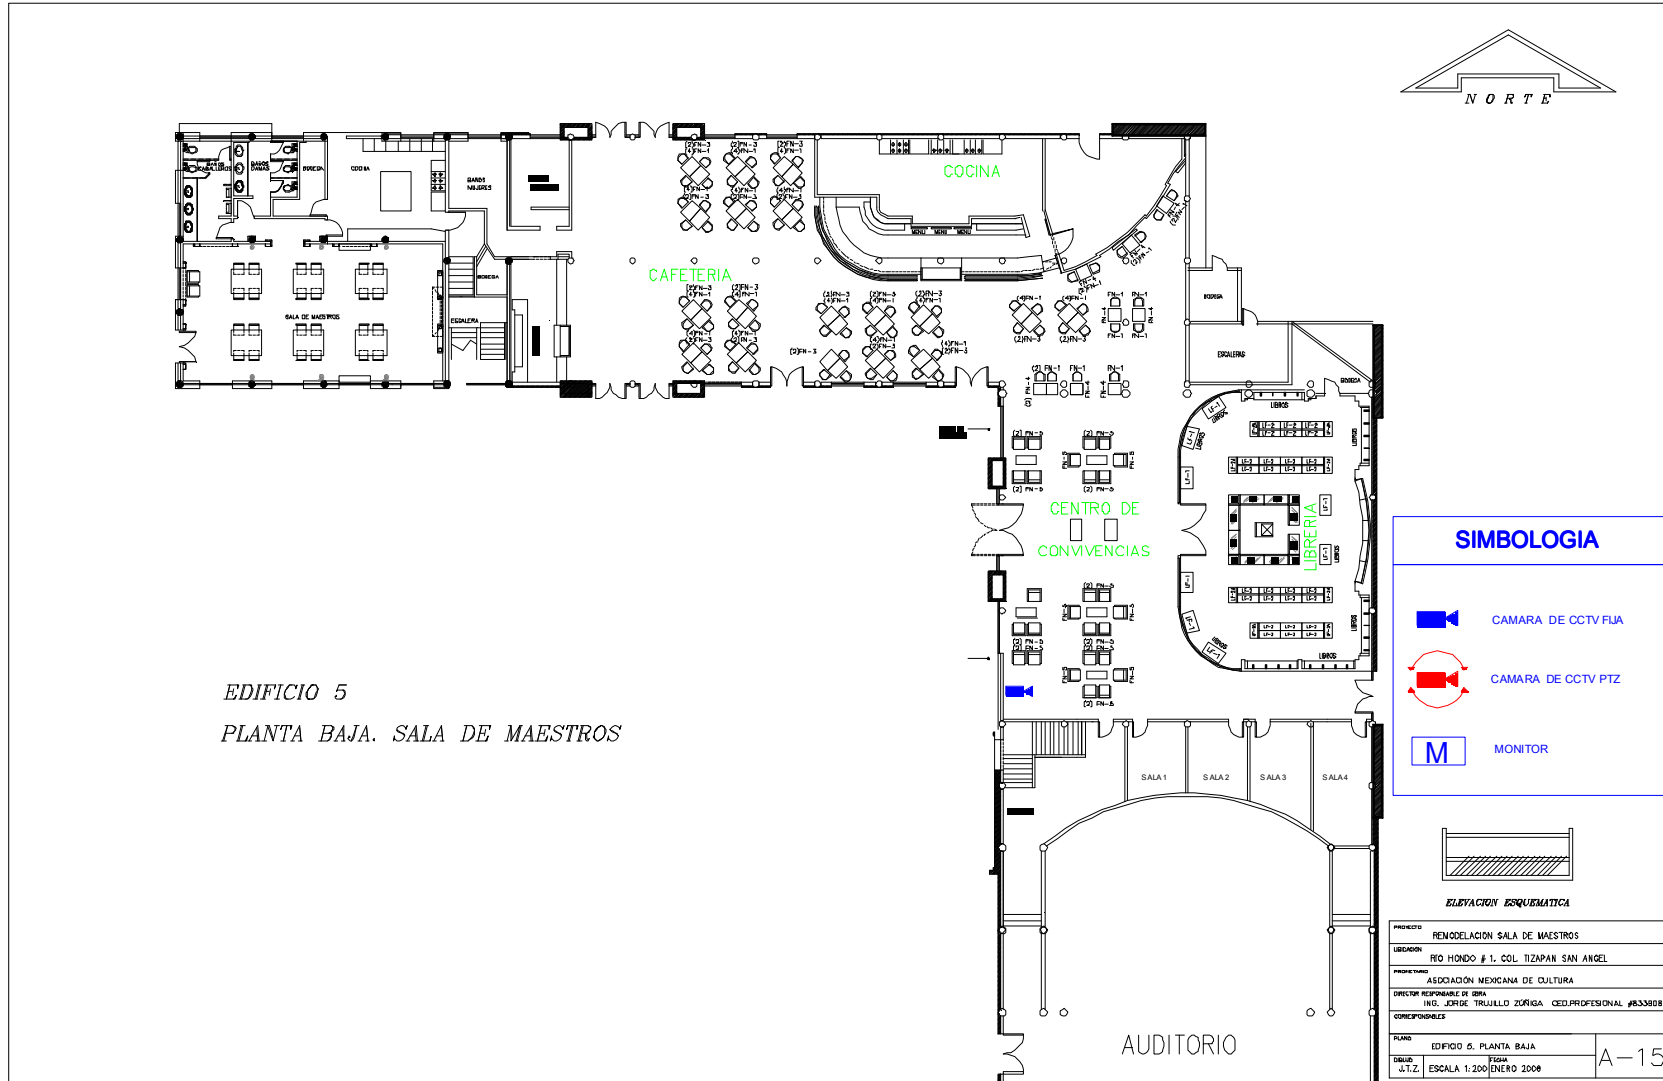

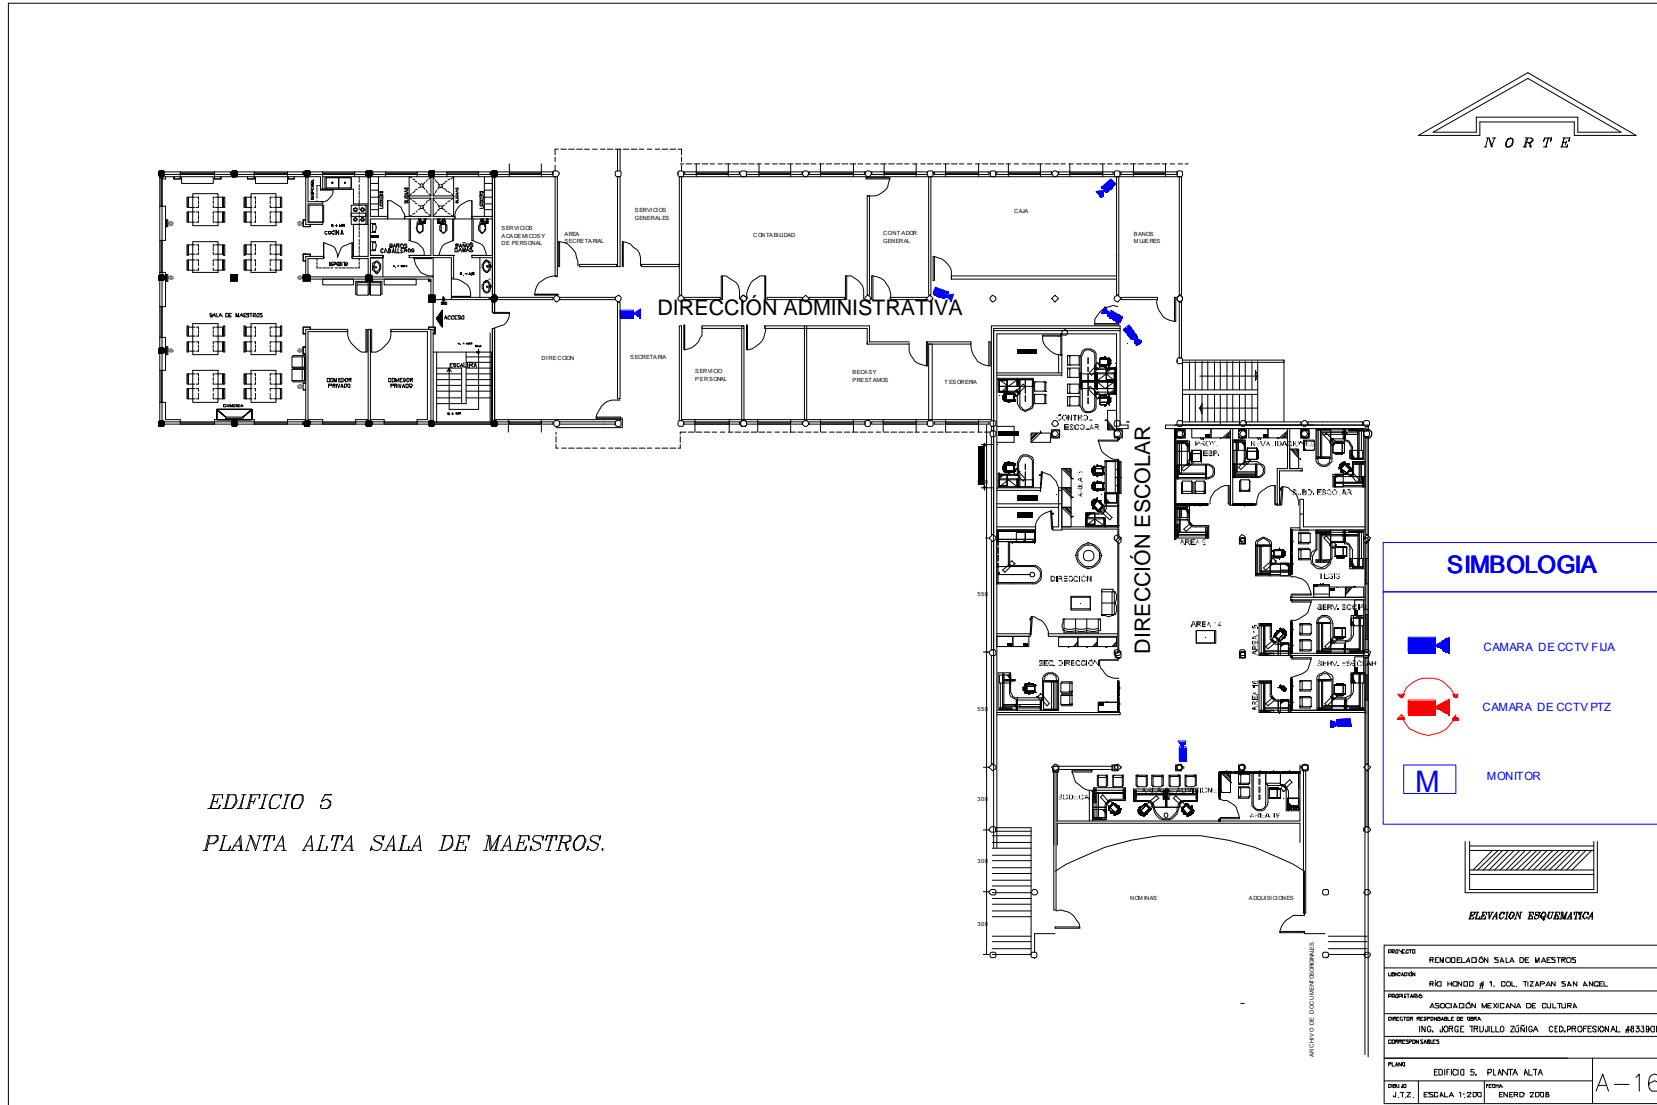

EDIFICIO 5
PLANTA ALTA SALA DE MAESTROS.


SIMBOLOGIA


- CAMARA DE CCTV FUA
- CAMARA DE CCTV PTZ
- MONITOR


ELEVACION ESQUEMATICA

PROYECTO		REMODELACIÓN SALA DE MAESTROS
UBICACIÓN		RIO HONDO # 1, COL. TIZAPAN SAN ANCEL
PROPIETARIO		ASOCIACIÓN MEXICANA DE CULTURA
DIRECTOR RESPONSABLE DE OBRAS		ING. JORGE TRUJILLO ZÚRIGA CED. PROFESIONAL #033908
RESPONSABLES		
PLANO	EDIFICIO 5, PLANTA ALTA	A-16
FECHA	ENERO 2008	
ESCALA	1:200	

ITAM EDIFICIOS 6, 7 Y 8; PLANTA BAJA, PASILLOS EXTERIORES

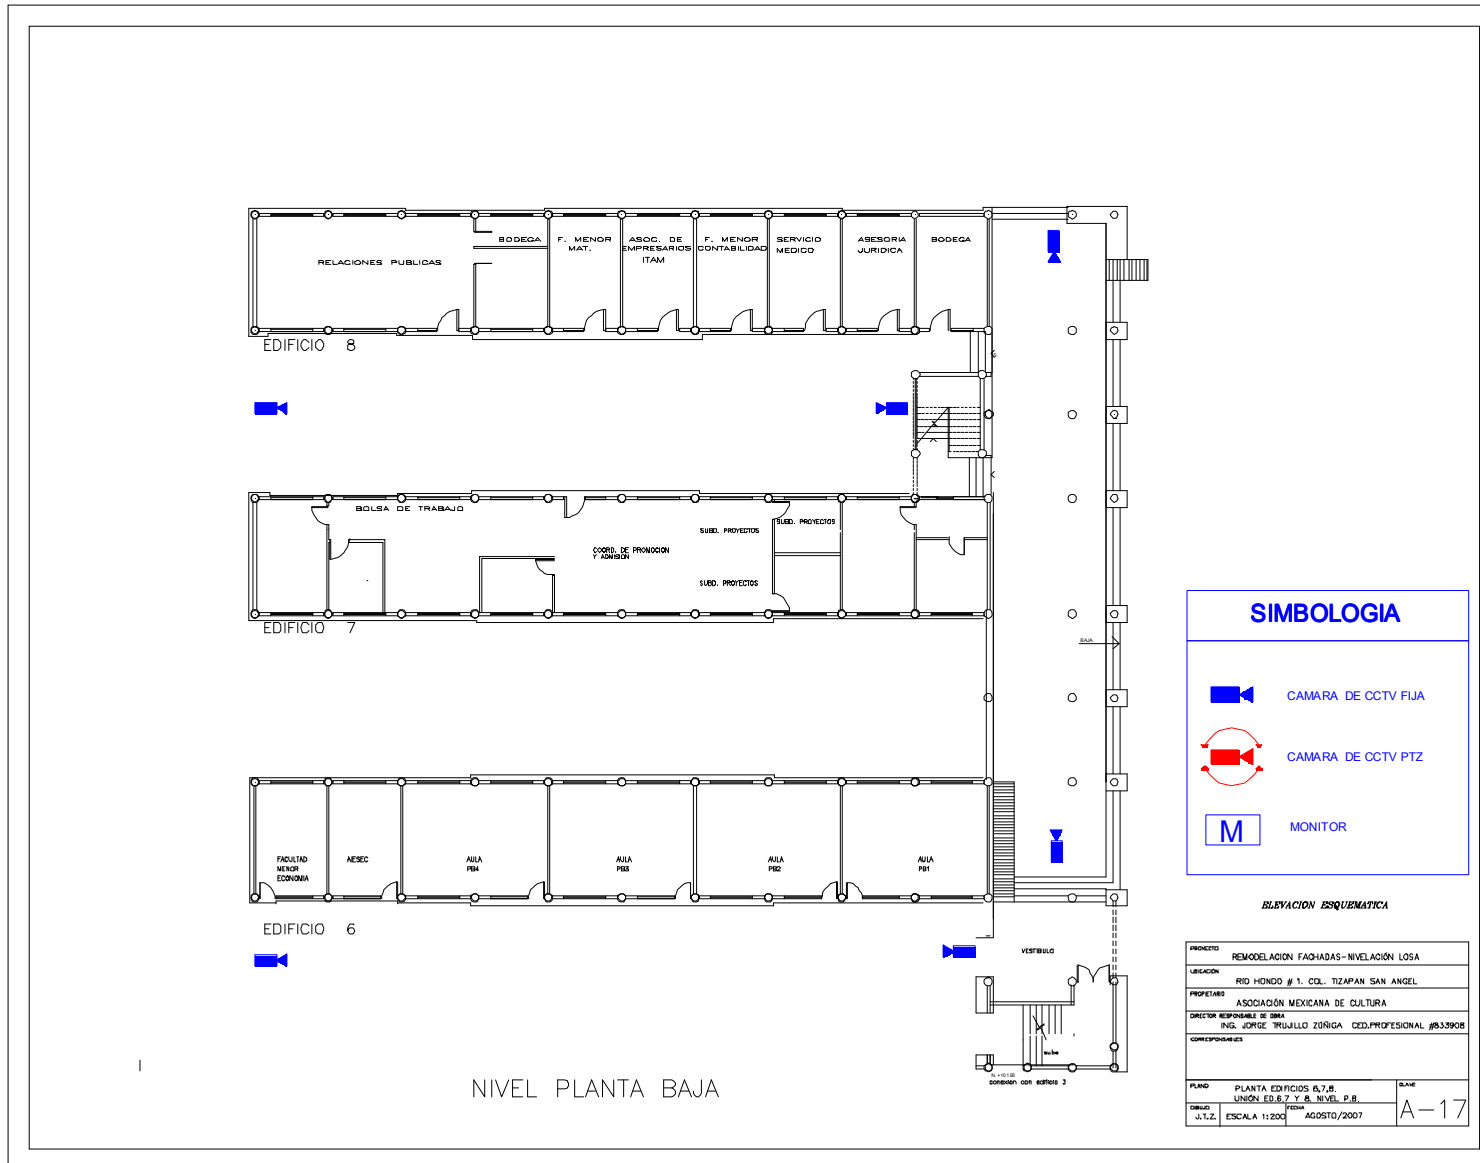


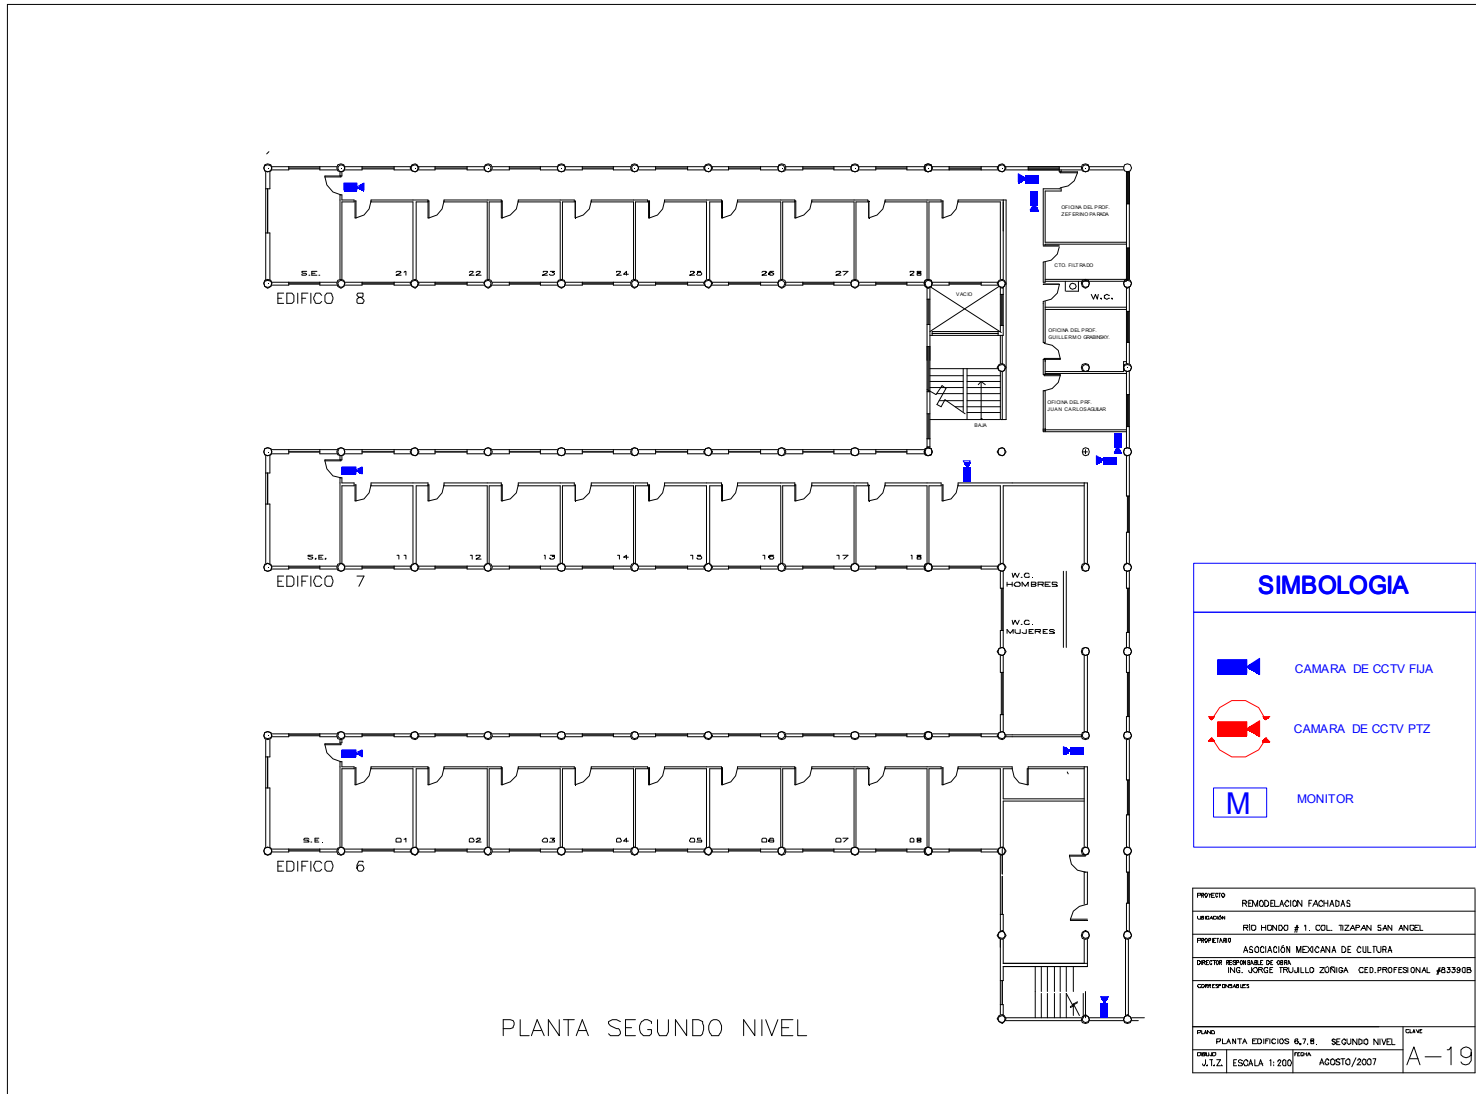

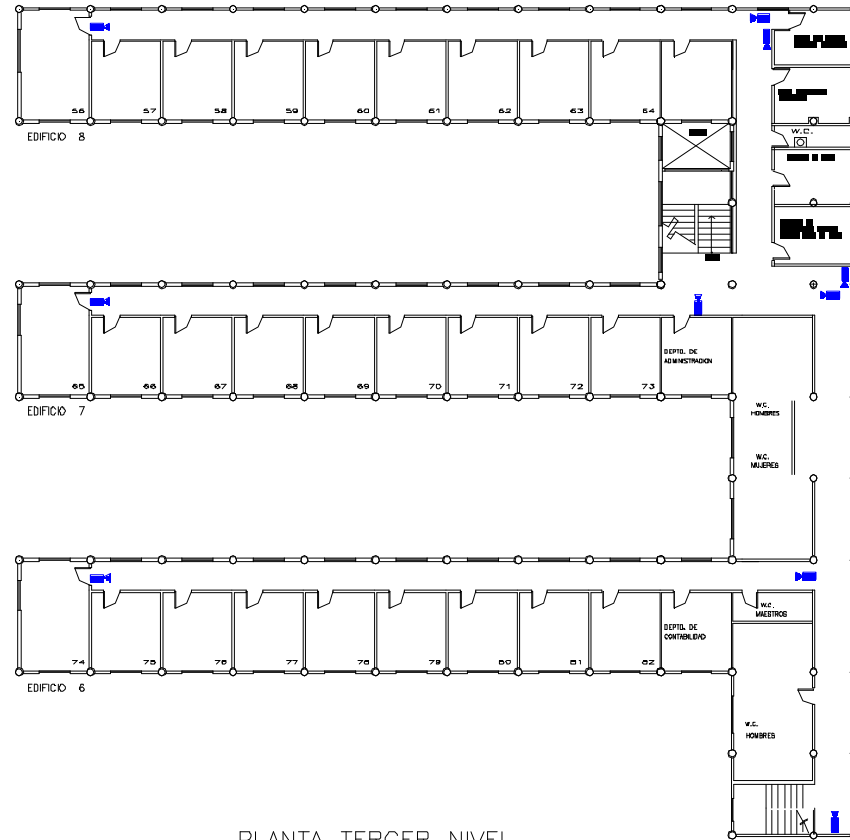




PLANTA TERCER NIVEL

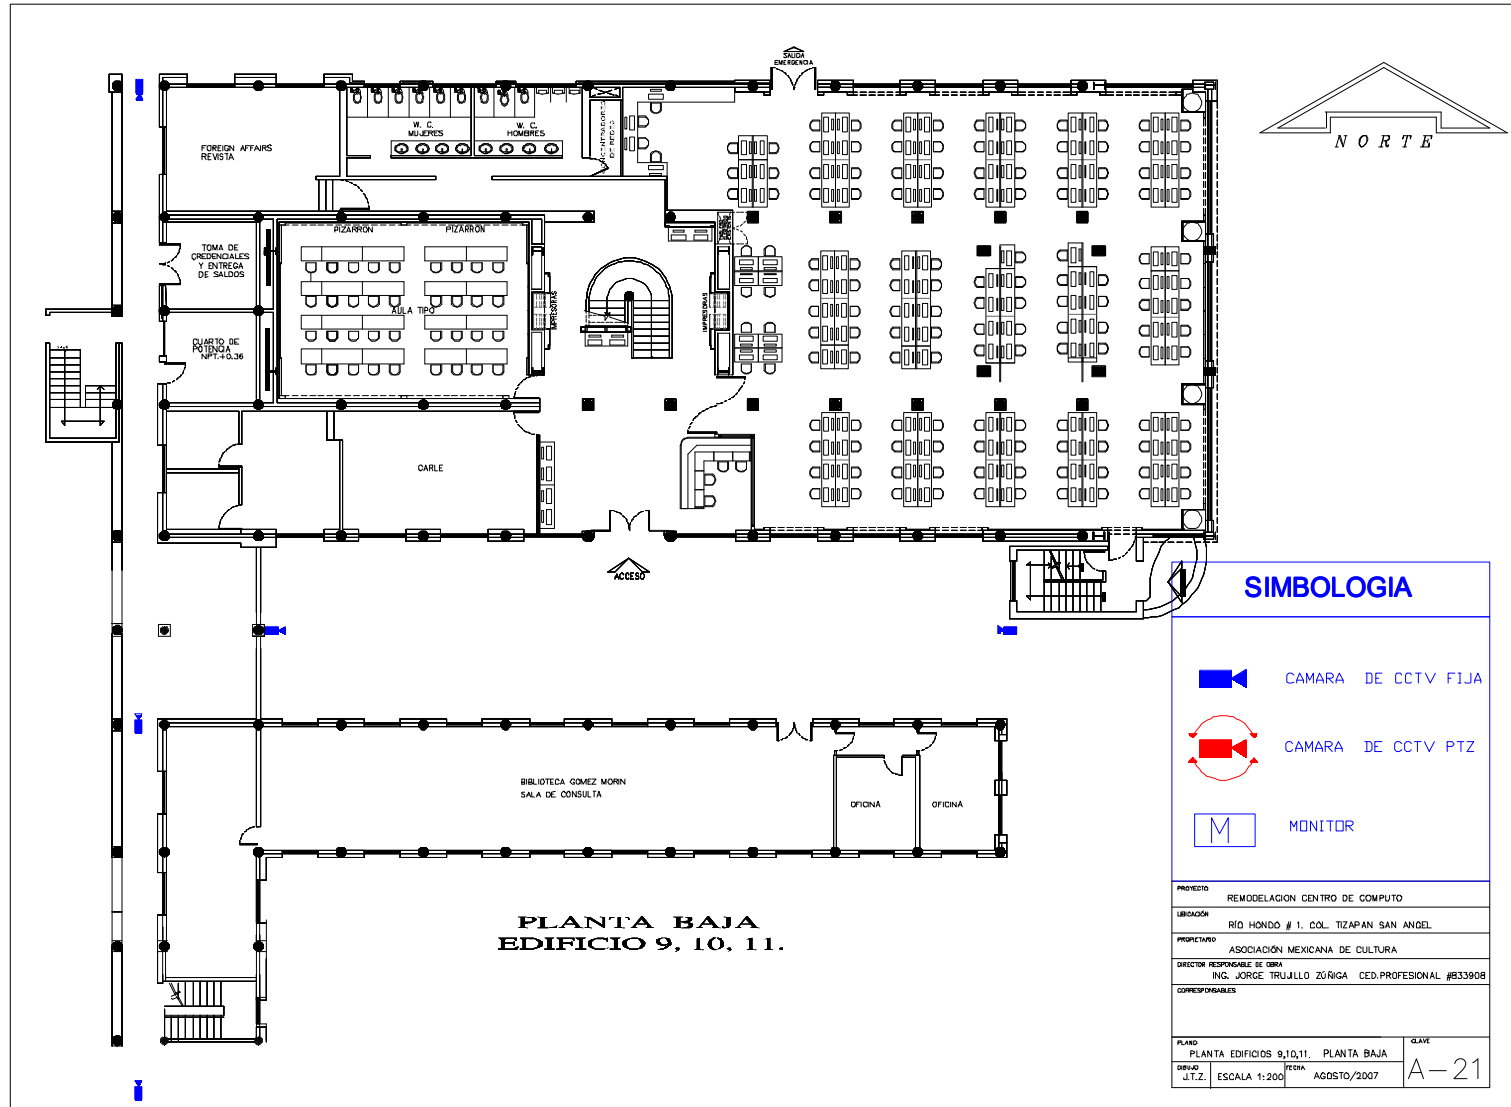SIMBOLOGIA	
	CAMARA DE CCTV FIJA
	CAMARA DE CCTV PTZ
	MONITOR
PROYECTO: RENOVACION FACHADAS	
UBICACION: RIO HONDO # 1. COL. TIZAPAN SAN ANGEL	
PROPIETARIO: ASOCIACION MEXICANA DE CULTURA	
DISEÑO RESPONSABLE DE OBRAS: ING. JORGE TRUJILLO ZORIGA CED. PROFESIONAL #633908	
CONSEJORES:	
PLANO: PLANTA EDIFICIOS 6,7,8	ELABORADO: TERCER NIVEL
PROYECTO: J.T.Z.	FECHA: AGOSTO/2007
ESCALA: 1:200	NO. PLANO: A-20



SIMBOLOGIA

-  CAMARA DE CCTV FIJA
-  CAMARA DE CCTV PTZ
-  MONITOR

PROYECTO	REMODELACION CENTRO DE COMPUTO	
UBICACION	RÍO HONDO # 1. COL. TIZAPAN SAN ANGEL	
PROPIETARIO	ASOCIACION MEXICANA DE CULTURA	
DIRECTOR RESPONSABLE DE OBRA	ING. JORGE TRUJILLO ZÚRIGA CED.PROFESIONAL #833908	
CONSEJEROS		
PLANO	PLANTA EDIFICIOS 9,10,11. PLANTA BAJA	CLAVE
GRUPO	J.T.Z.	FECHA
ESCALA	1:200	AGOSTO/2007
		A-21

